


□ 変更事項

1. 厨房器具変更による電源一部変更
2. 出入口変更：南北出入口閉鎖（東出入口）
- 「」 追加（造作）工事
 1. 上ハコ組造作高さ450mm（平面図参照）
 2. カウンター上部吊り下げ収納造作
 3. 厨房内：ボトル棚（収納）造作
 4. 玄関：下駄箱収納什器設置
 5. 外部：南面簡易倉庫設置
 6. 外部：北面倉庫（木製壁）造作・建具他
 7. 外部：看板設置に伴う電源増築

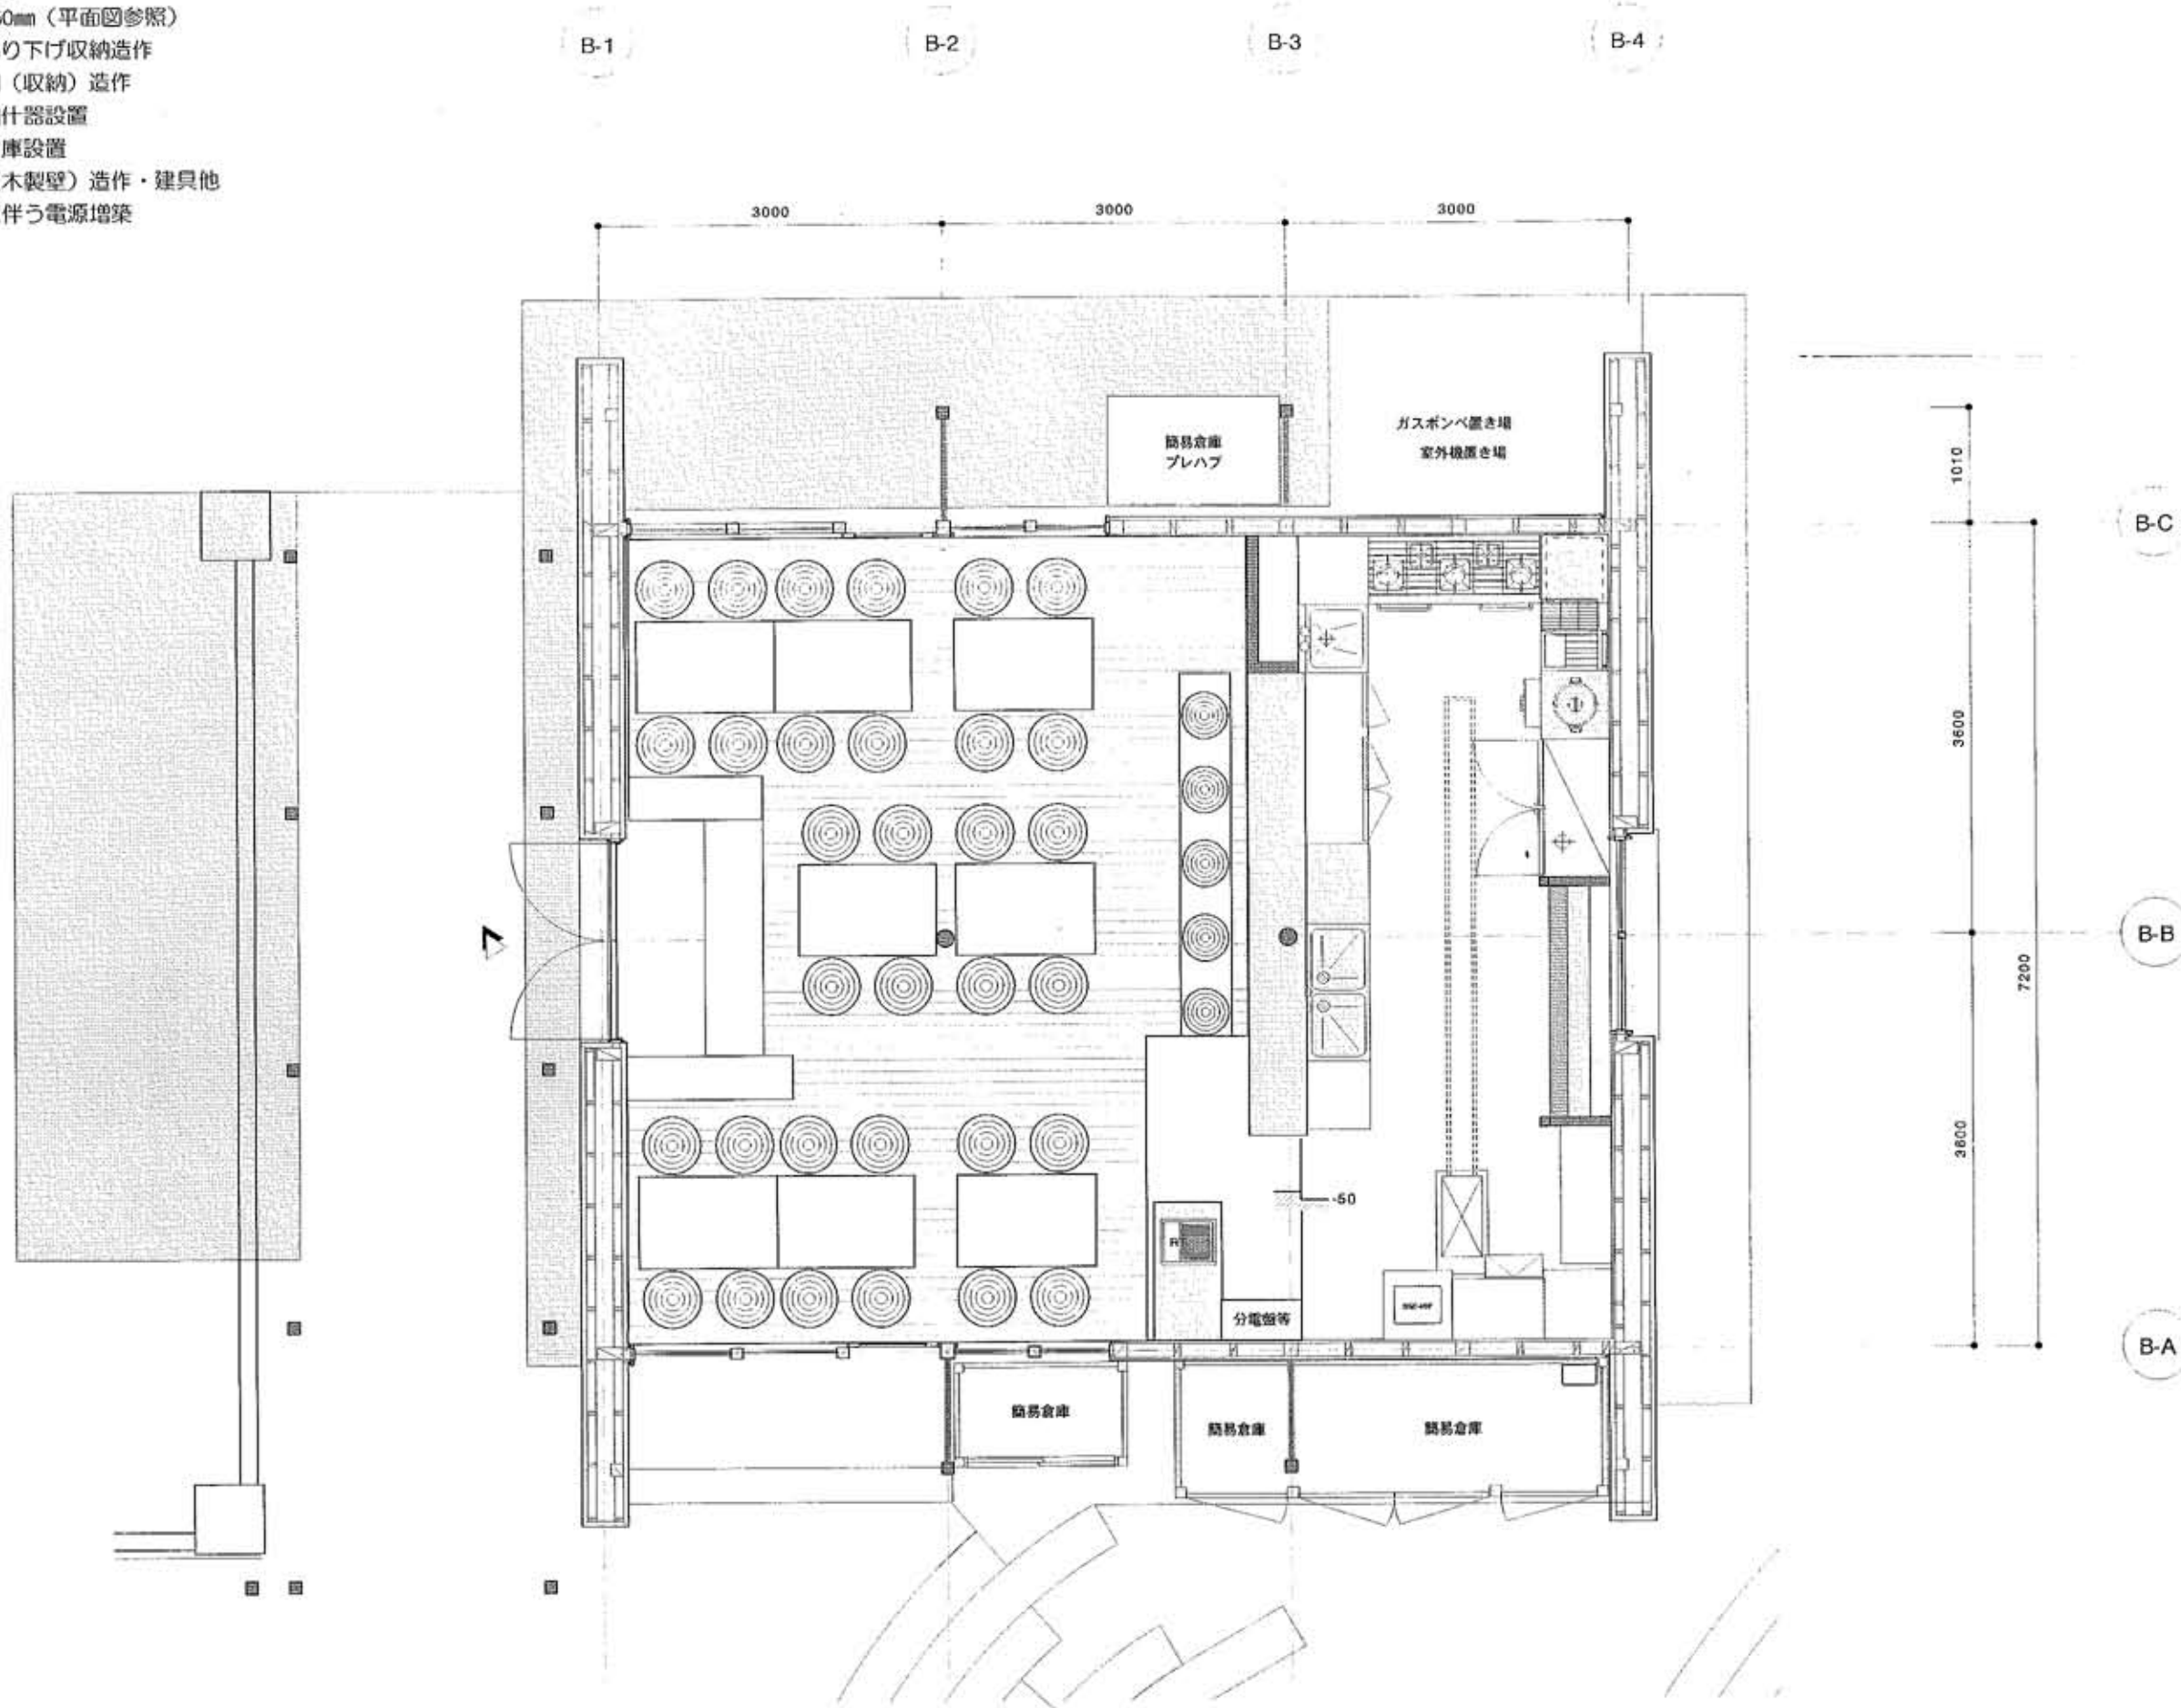

内装変更工事

Drawing title

B棟：平面図

Scale

1 : 60

Date

2002/7/1

Sign

Office registered

Architect registered

No